
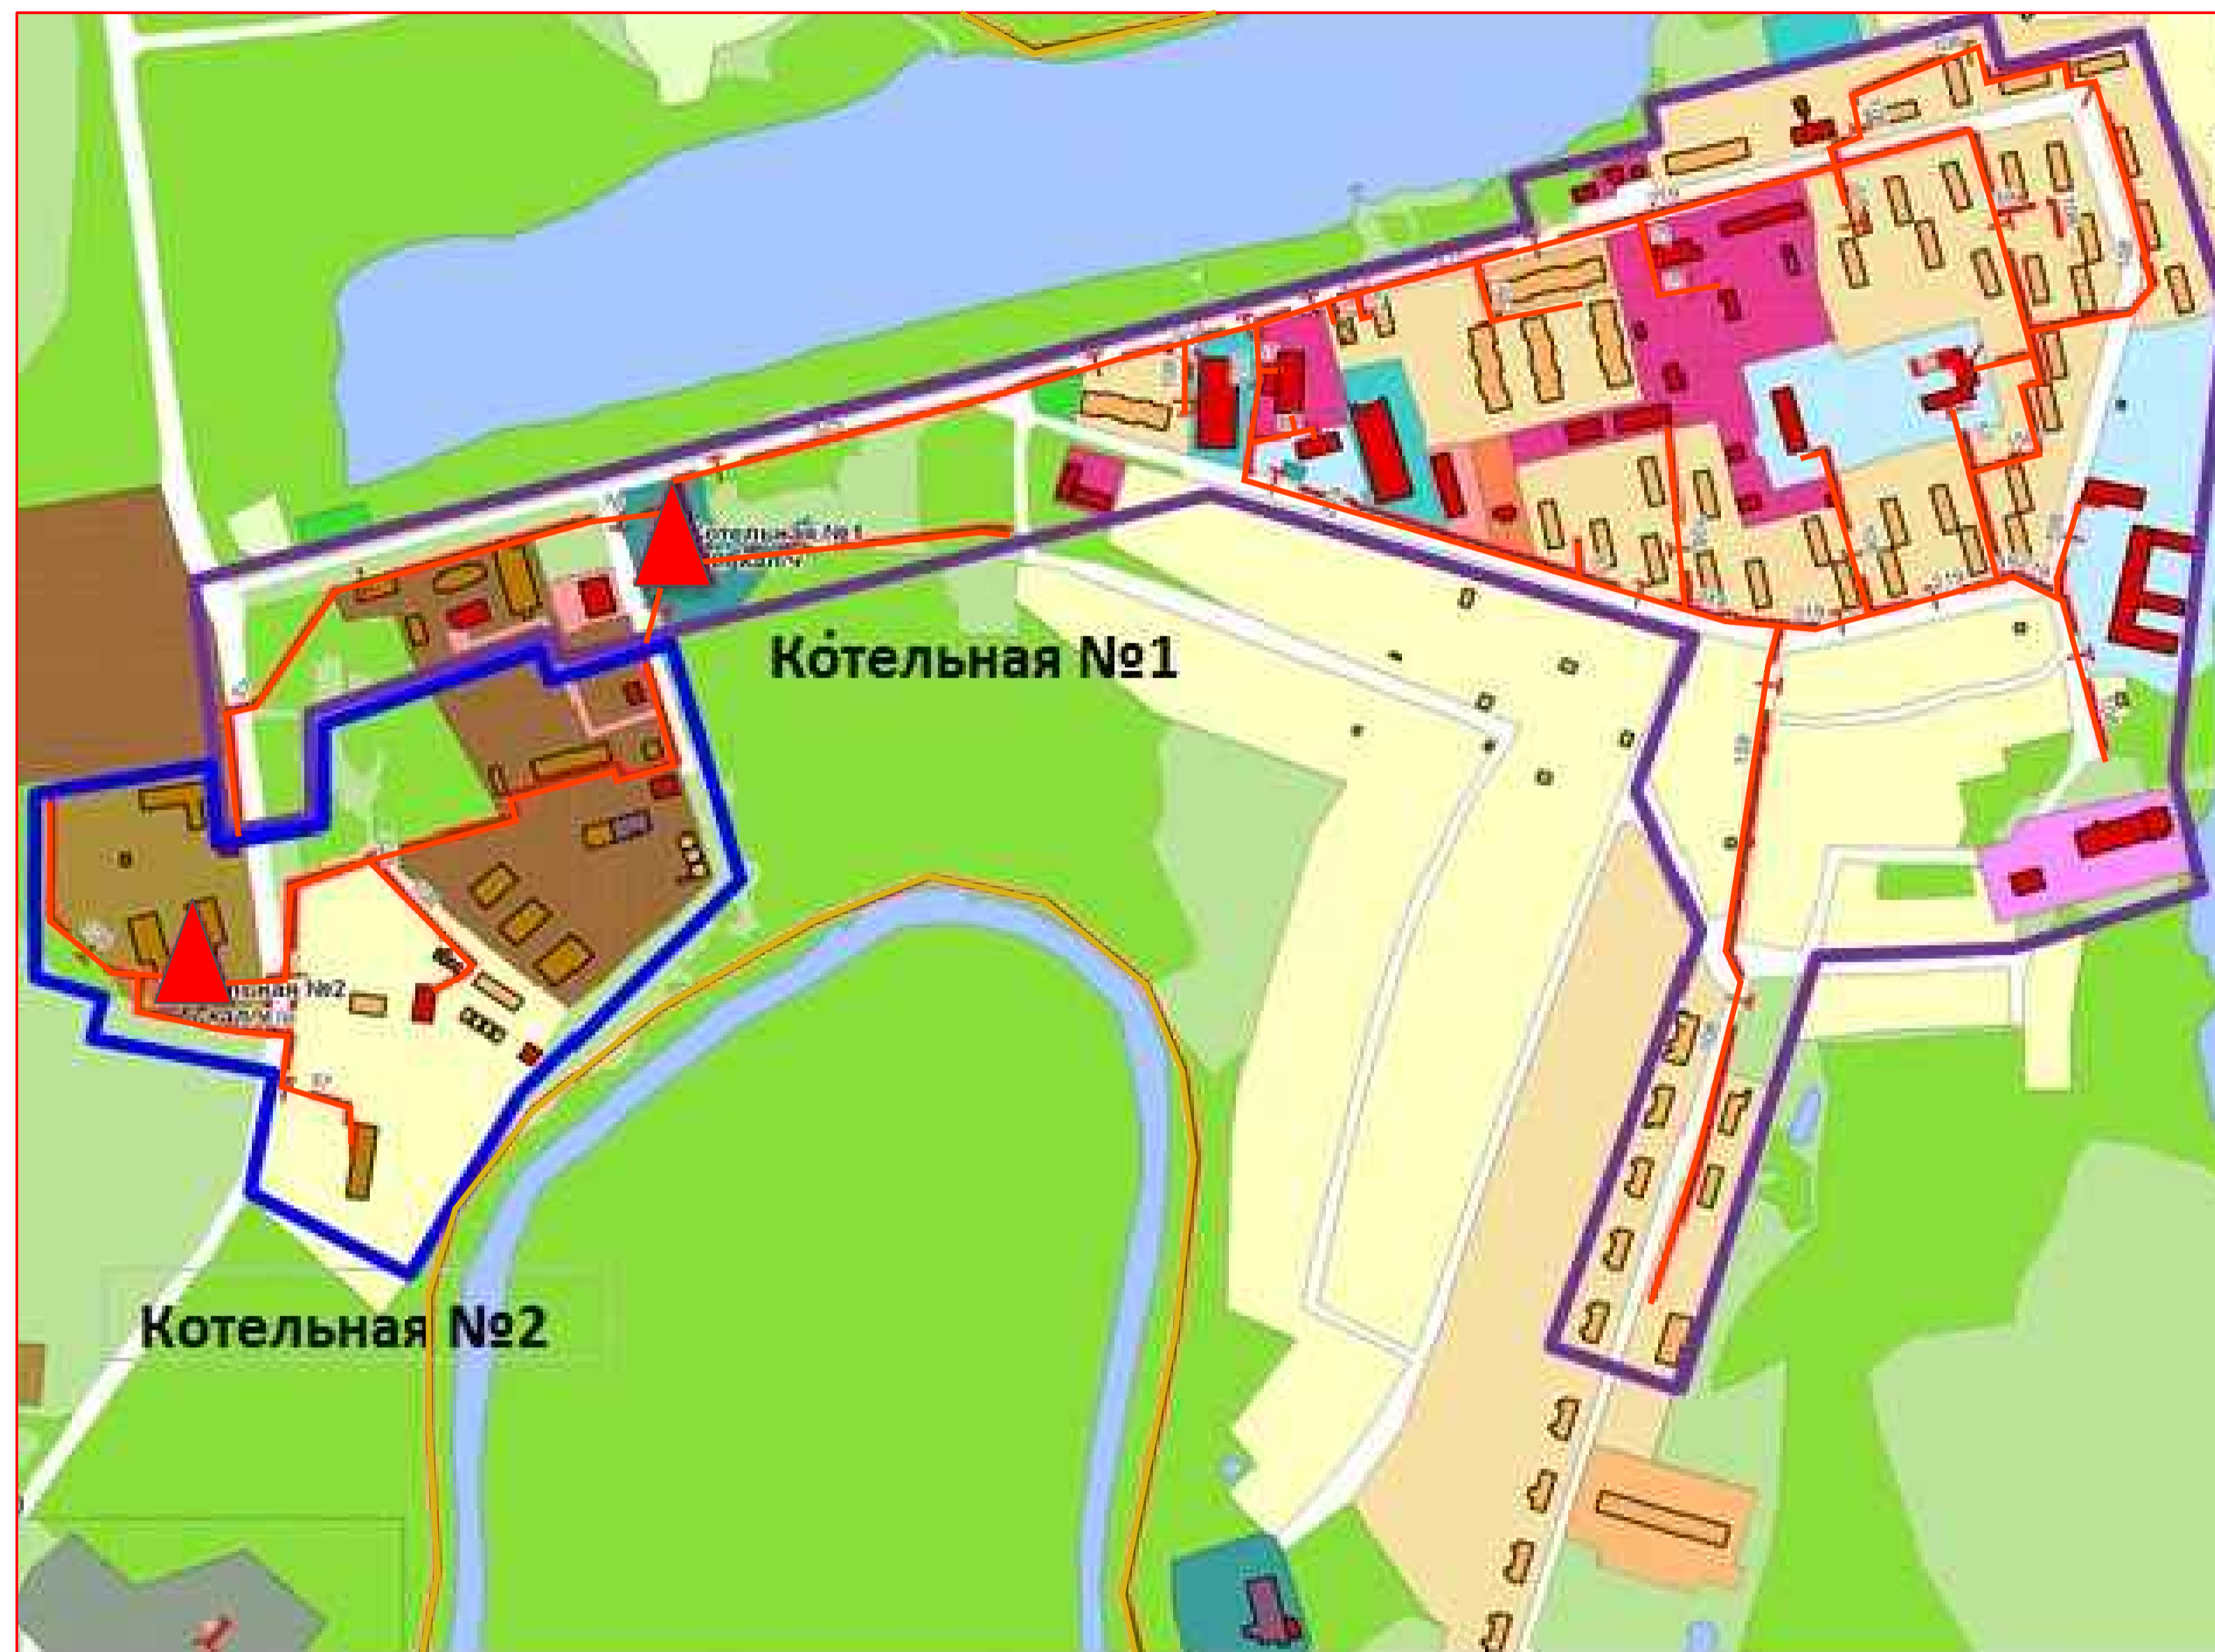


# Схема теплоснабжения территории сельского поселения Светлый Березовского района Ханты-Мансийского автономного округа-Югра


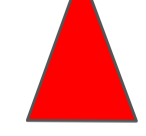


Схема теплоснабжения п. Светлый фрагмент территории

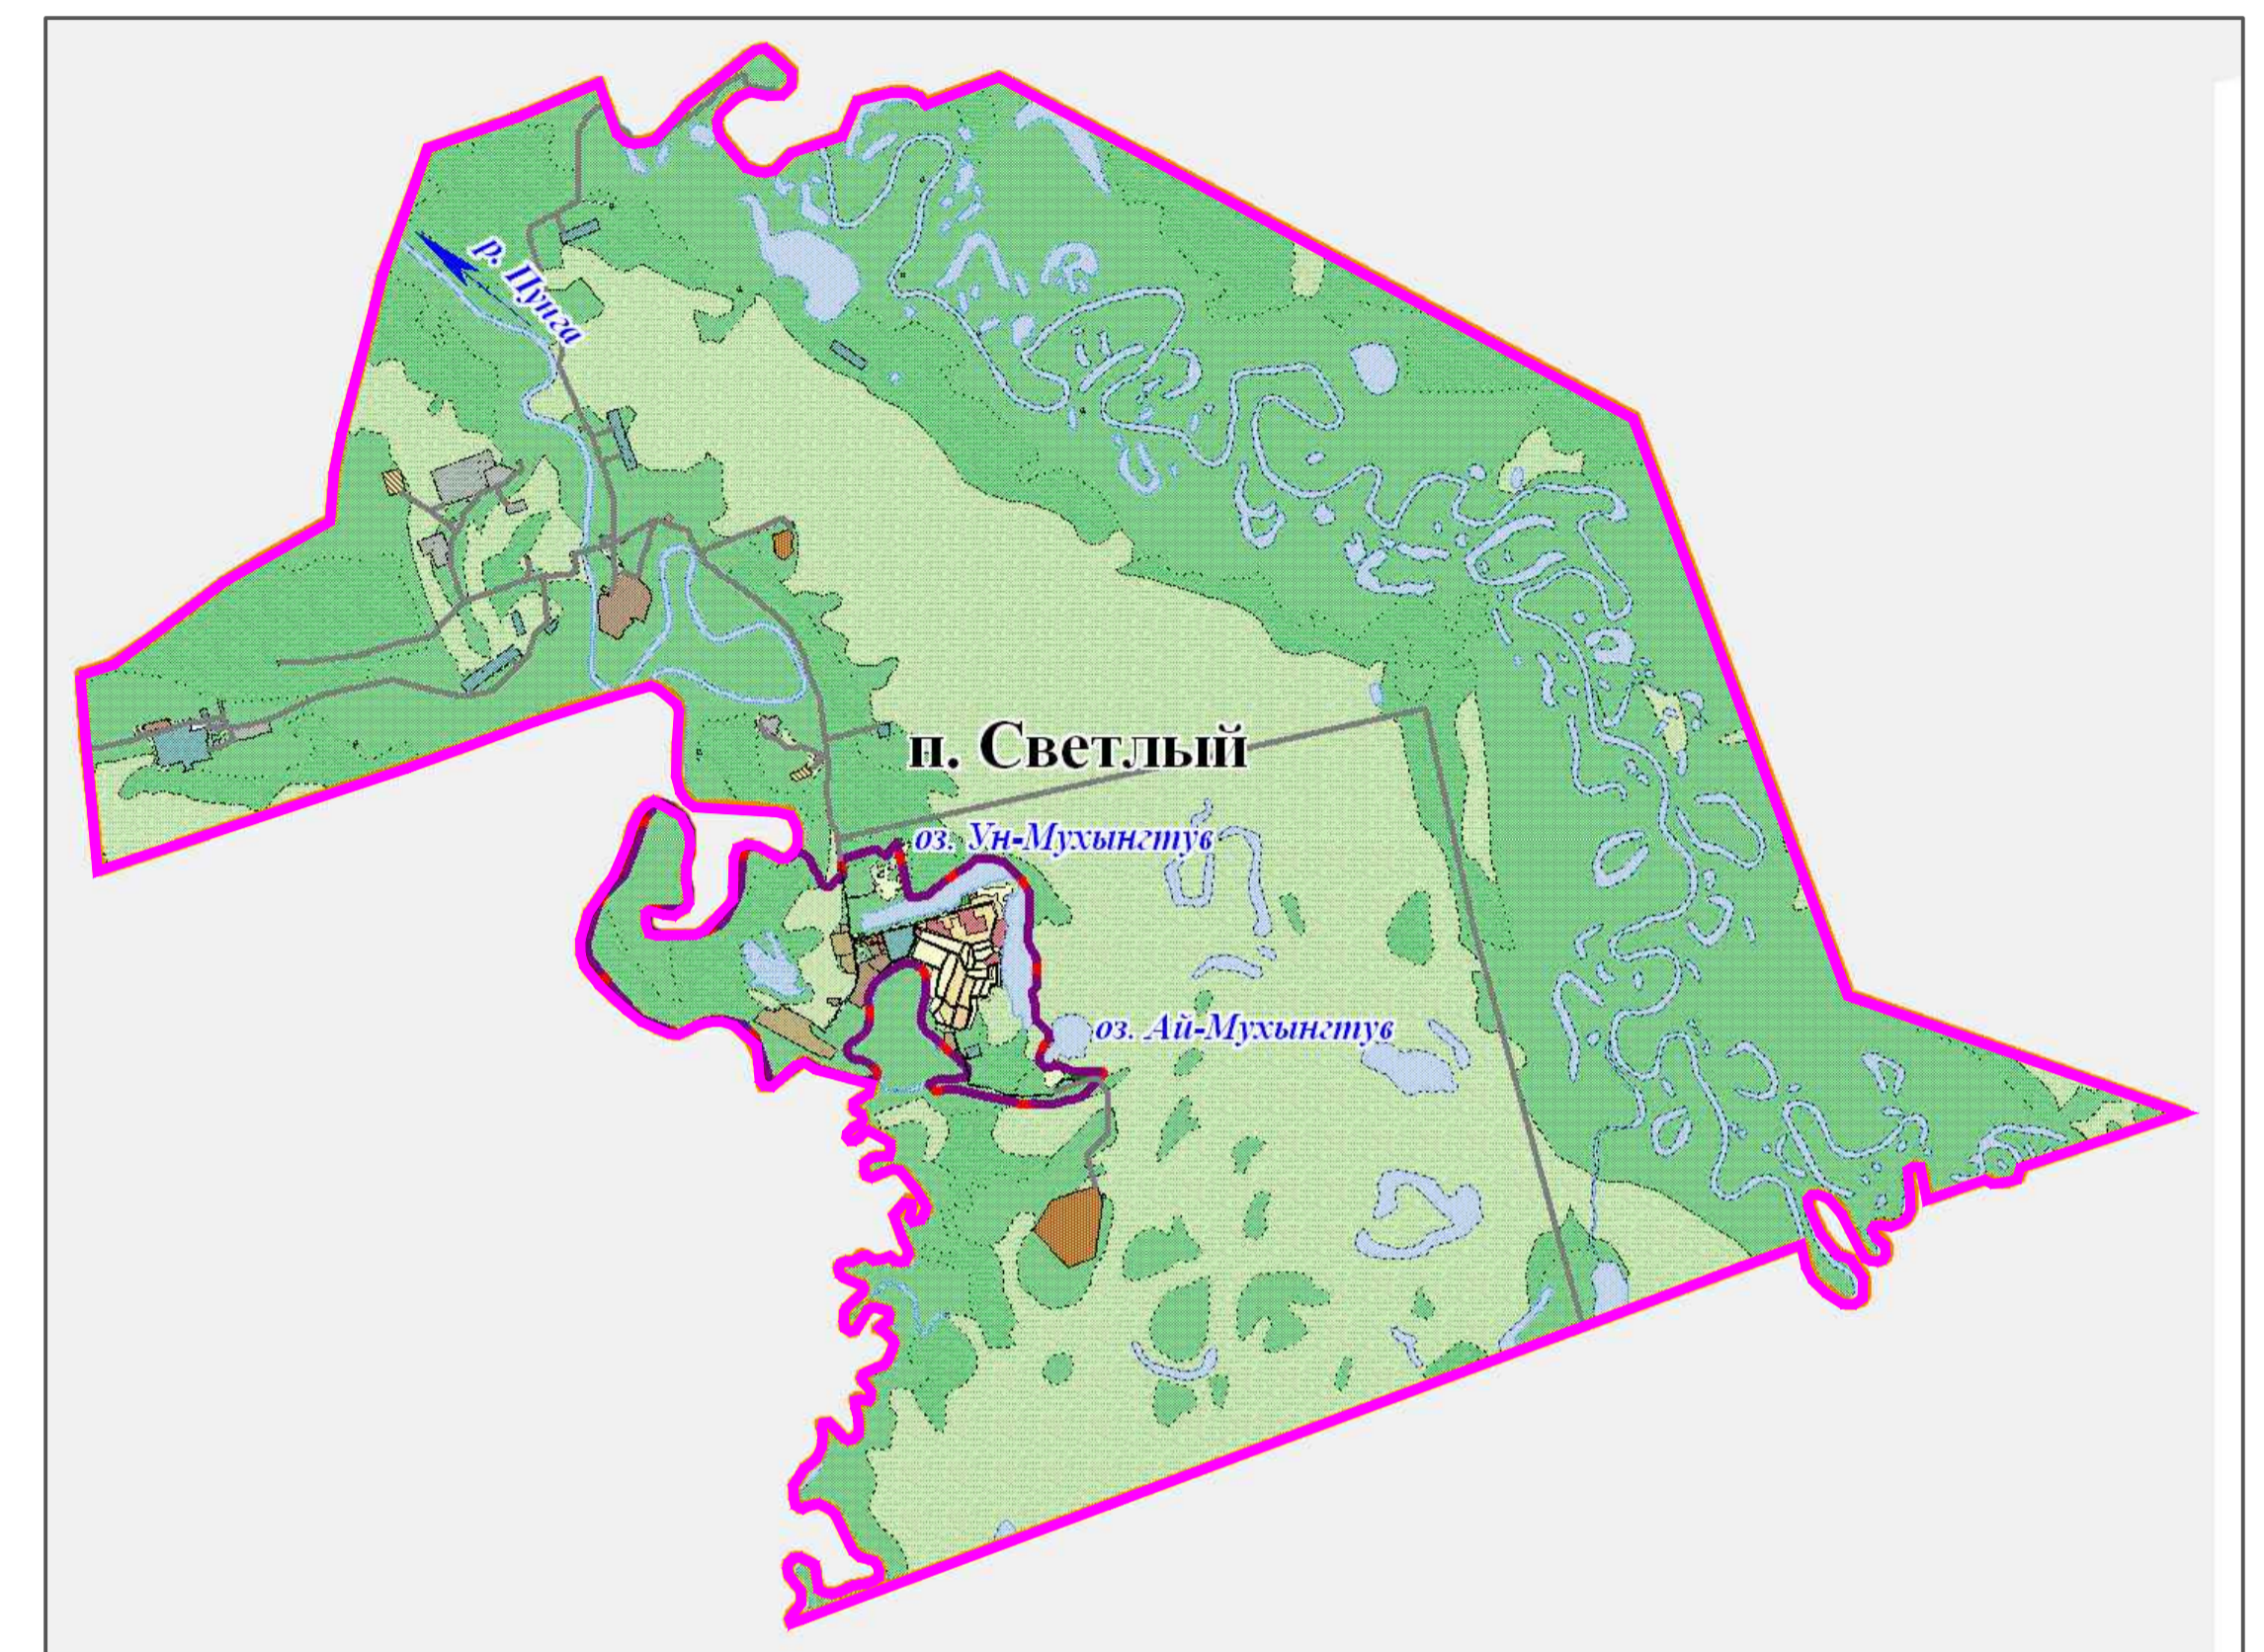

Границы территории сельского поселения Светлый Березовского района ХМАО-Югра



Условные обозначения инженерных сетей, сооружений

-  Трубопровод теплоснабжения
-  Здание котельной
-  Граница поселения
-  Граница поселения

Составлено	
Изм. №	Подп. и дата
Взам. инв. №	
Изм. №	Подп. и дата

Схема теплоснабжения территории сельского поселения Светлый Березовского района Ханты-Мансийского автономного округа-Югра						Стадия	Лист	Листов
Изм.	Колуч.	Лист	№ уч.	Подпись	Дата			
Разработал	Жаков В.В.						1	1
Гендиректор	Магаев К.Н.							
Участки территории сельского поселения Светлый Березовского района ХМАО-Югра. Схема теплоснабжения п. Светлый фрагмент территории. Условные обозначения						ООО "Интерстрой"		