
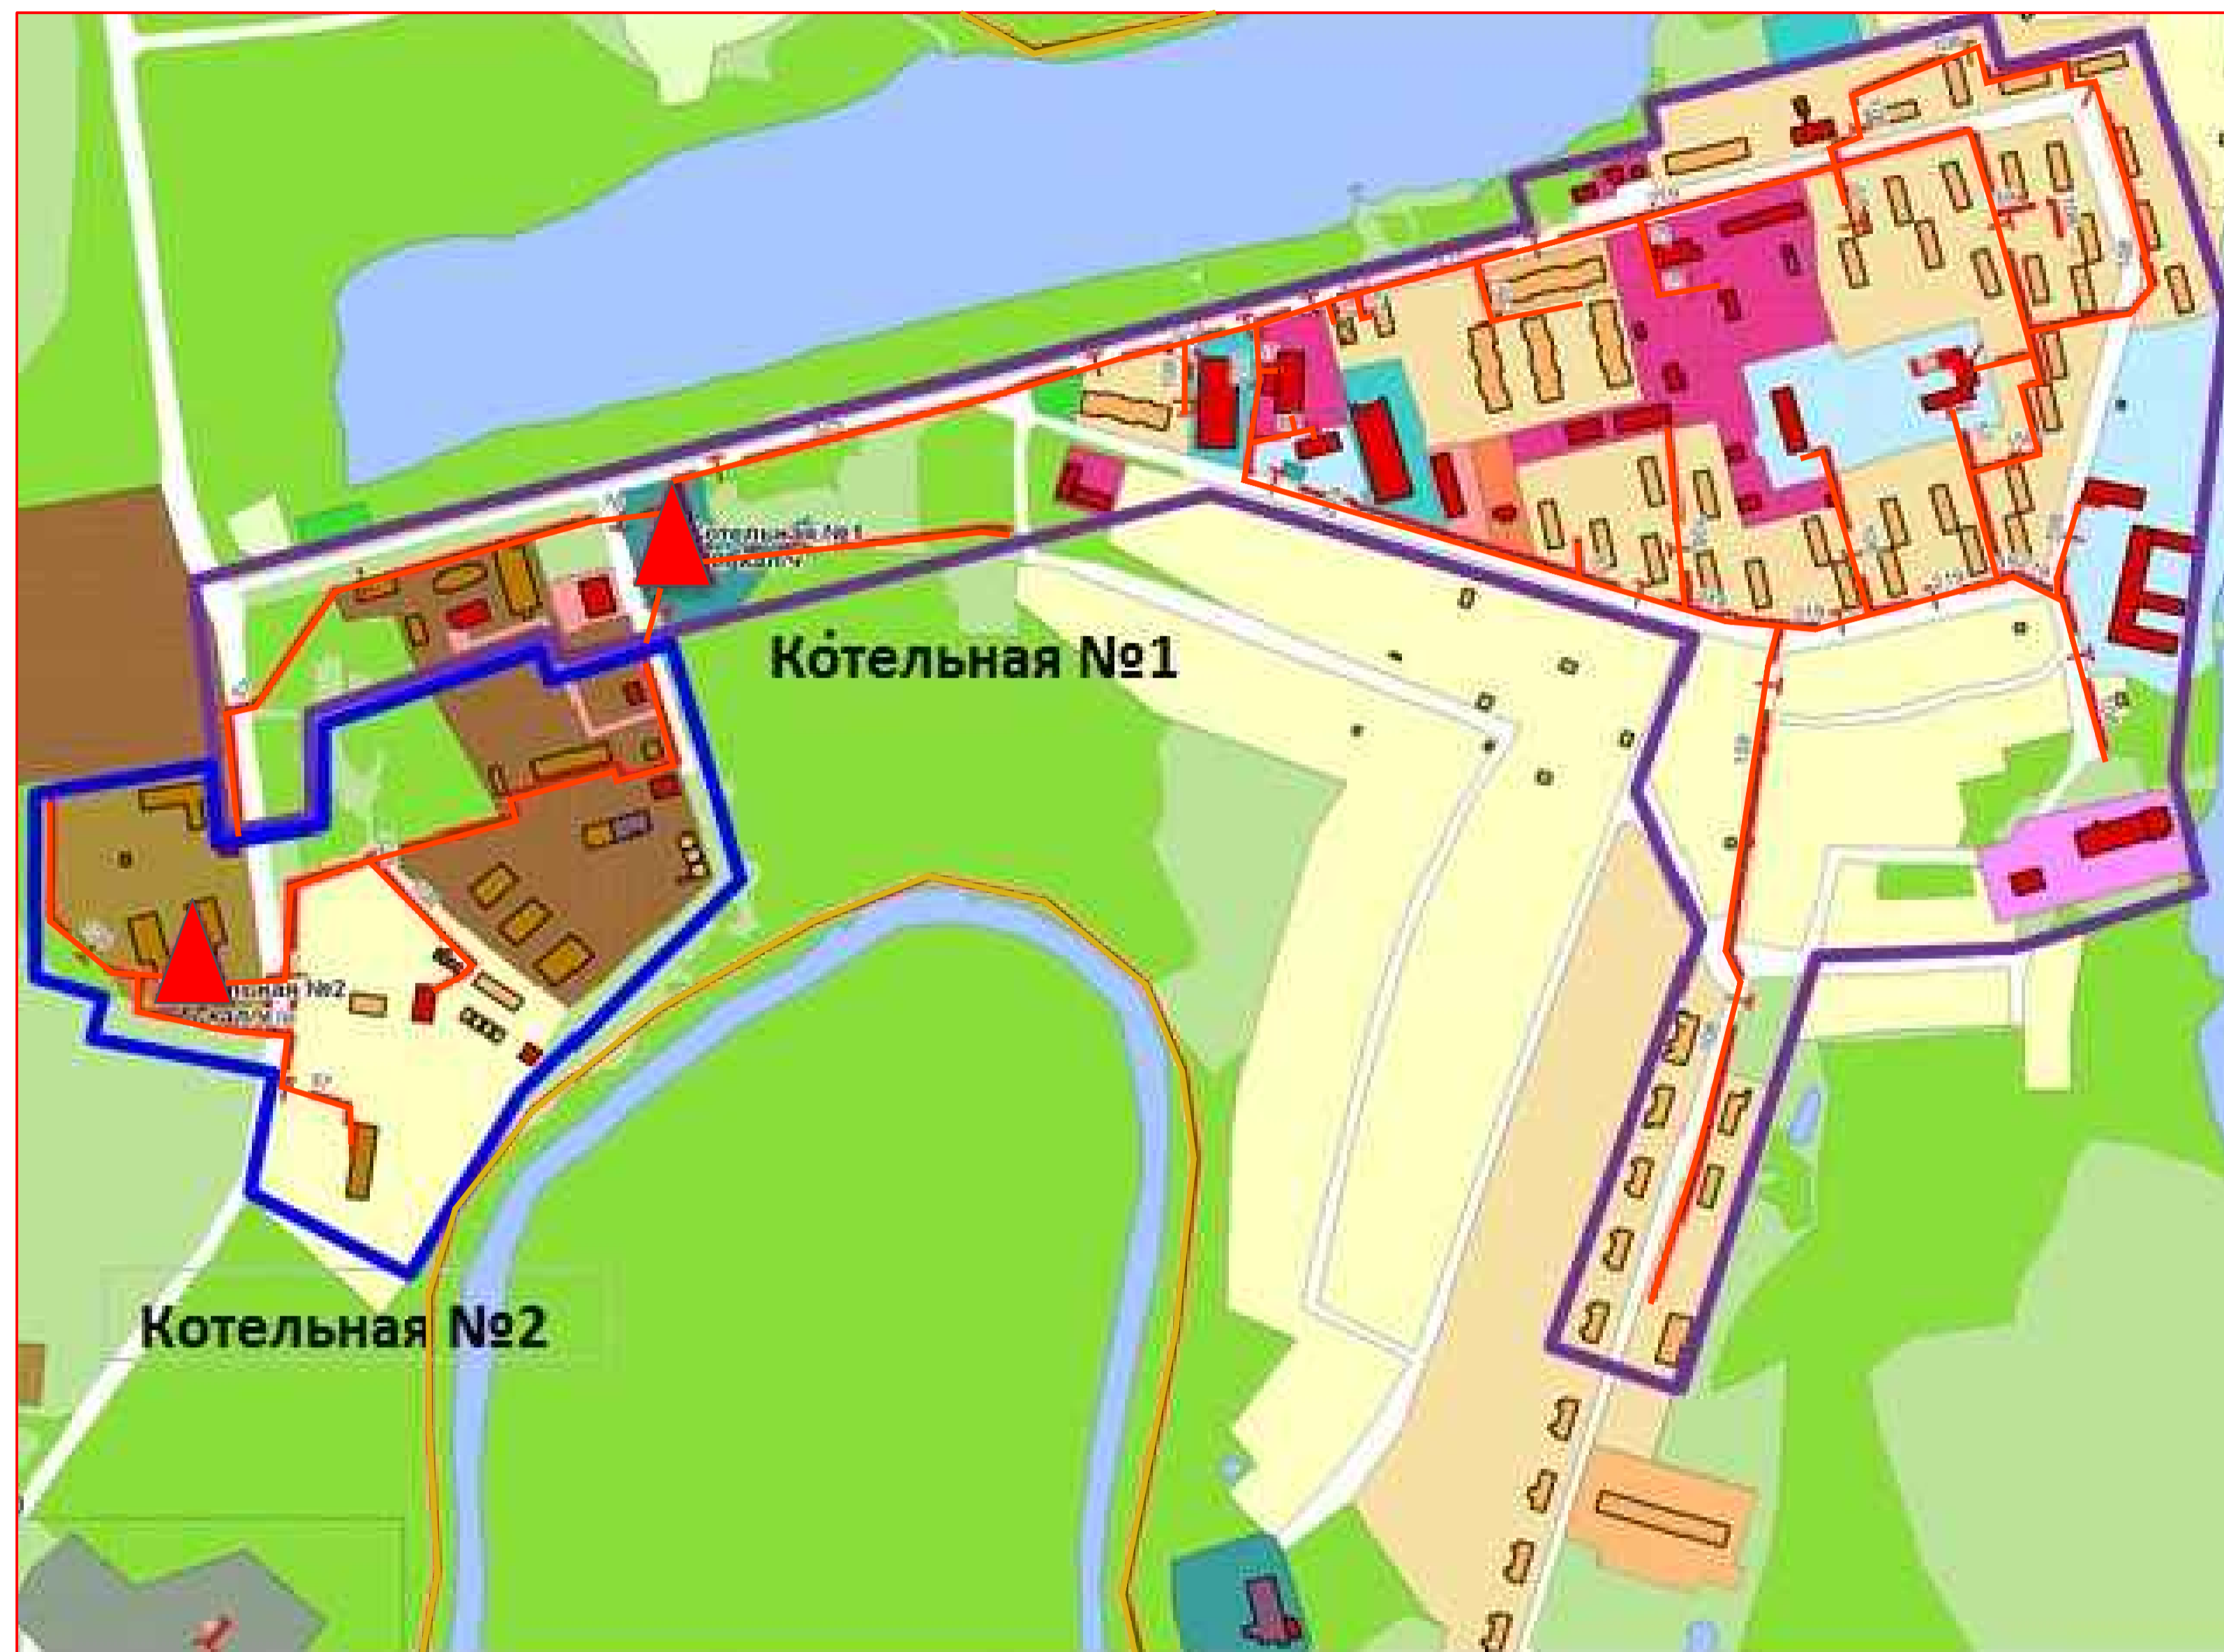


Схема теплоснабжения территории сельского поселения Светлый Березовского района Ханты-Мансийского автономного округа-Югра





Схема теплоснабжения п. Светлый фрагмент территории

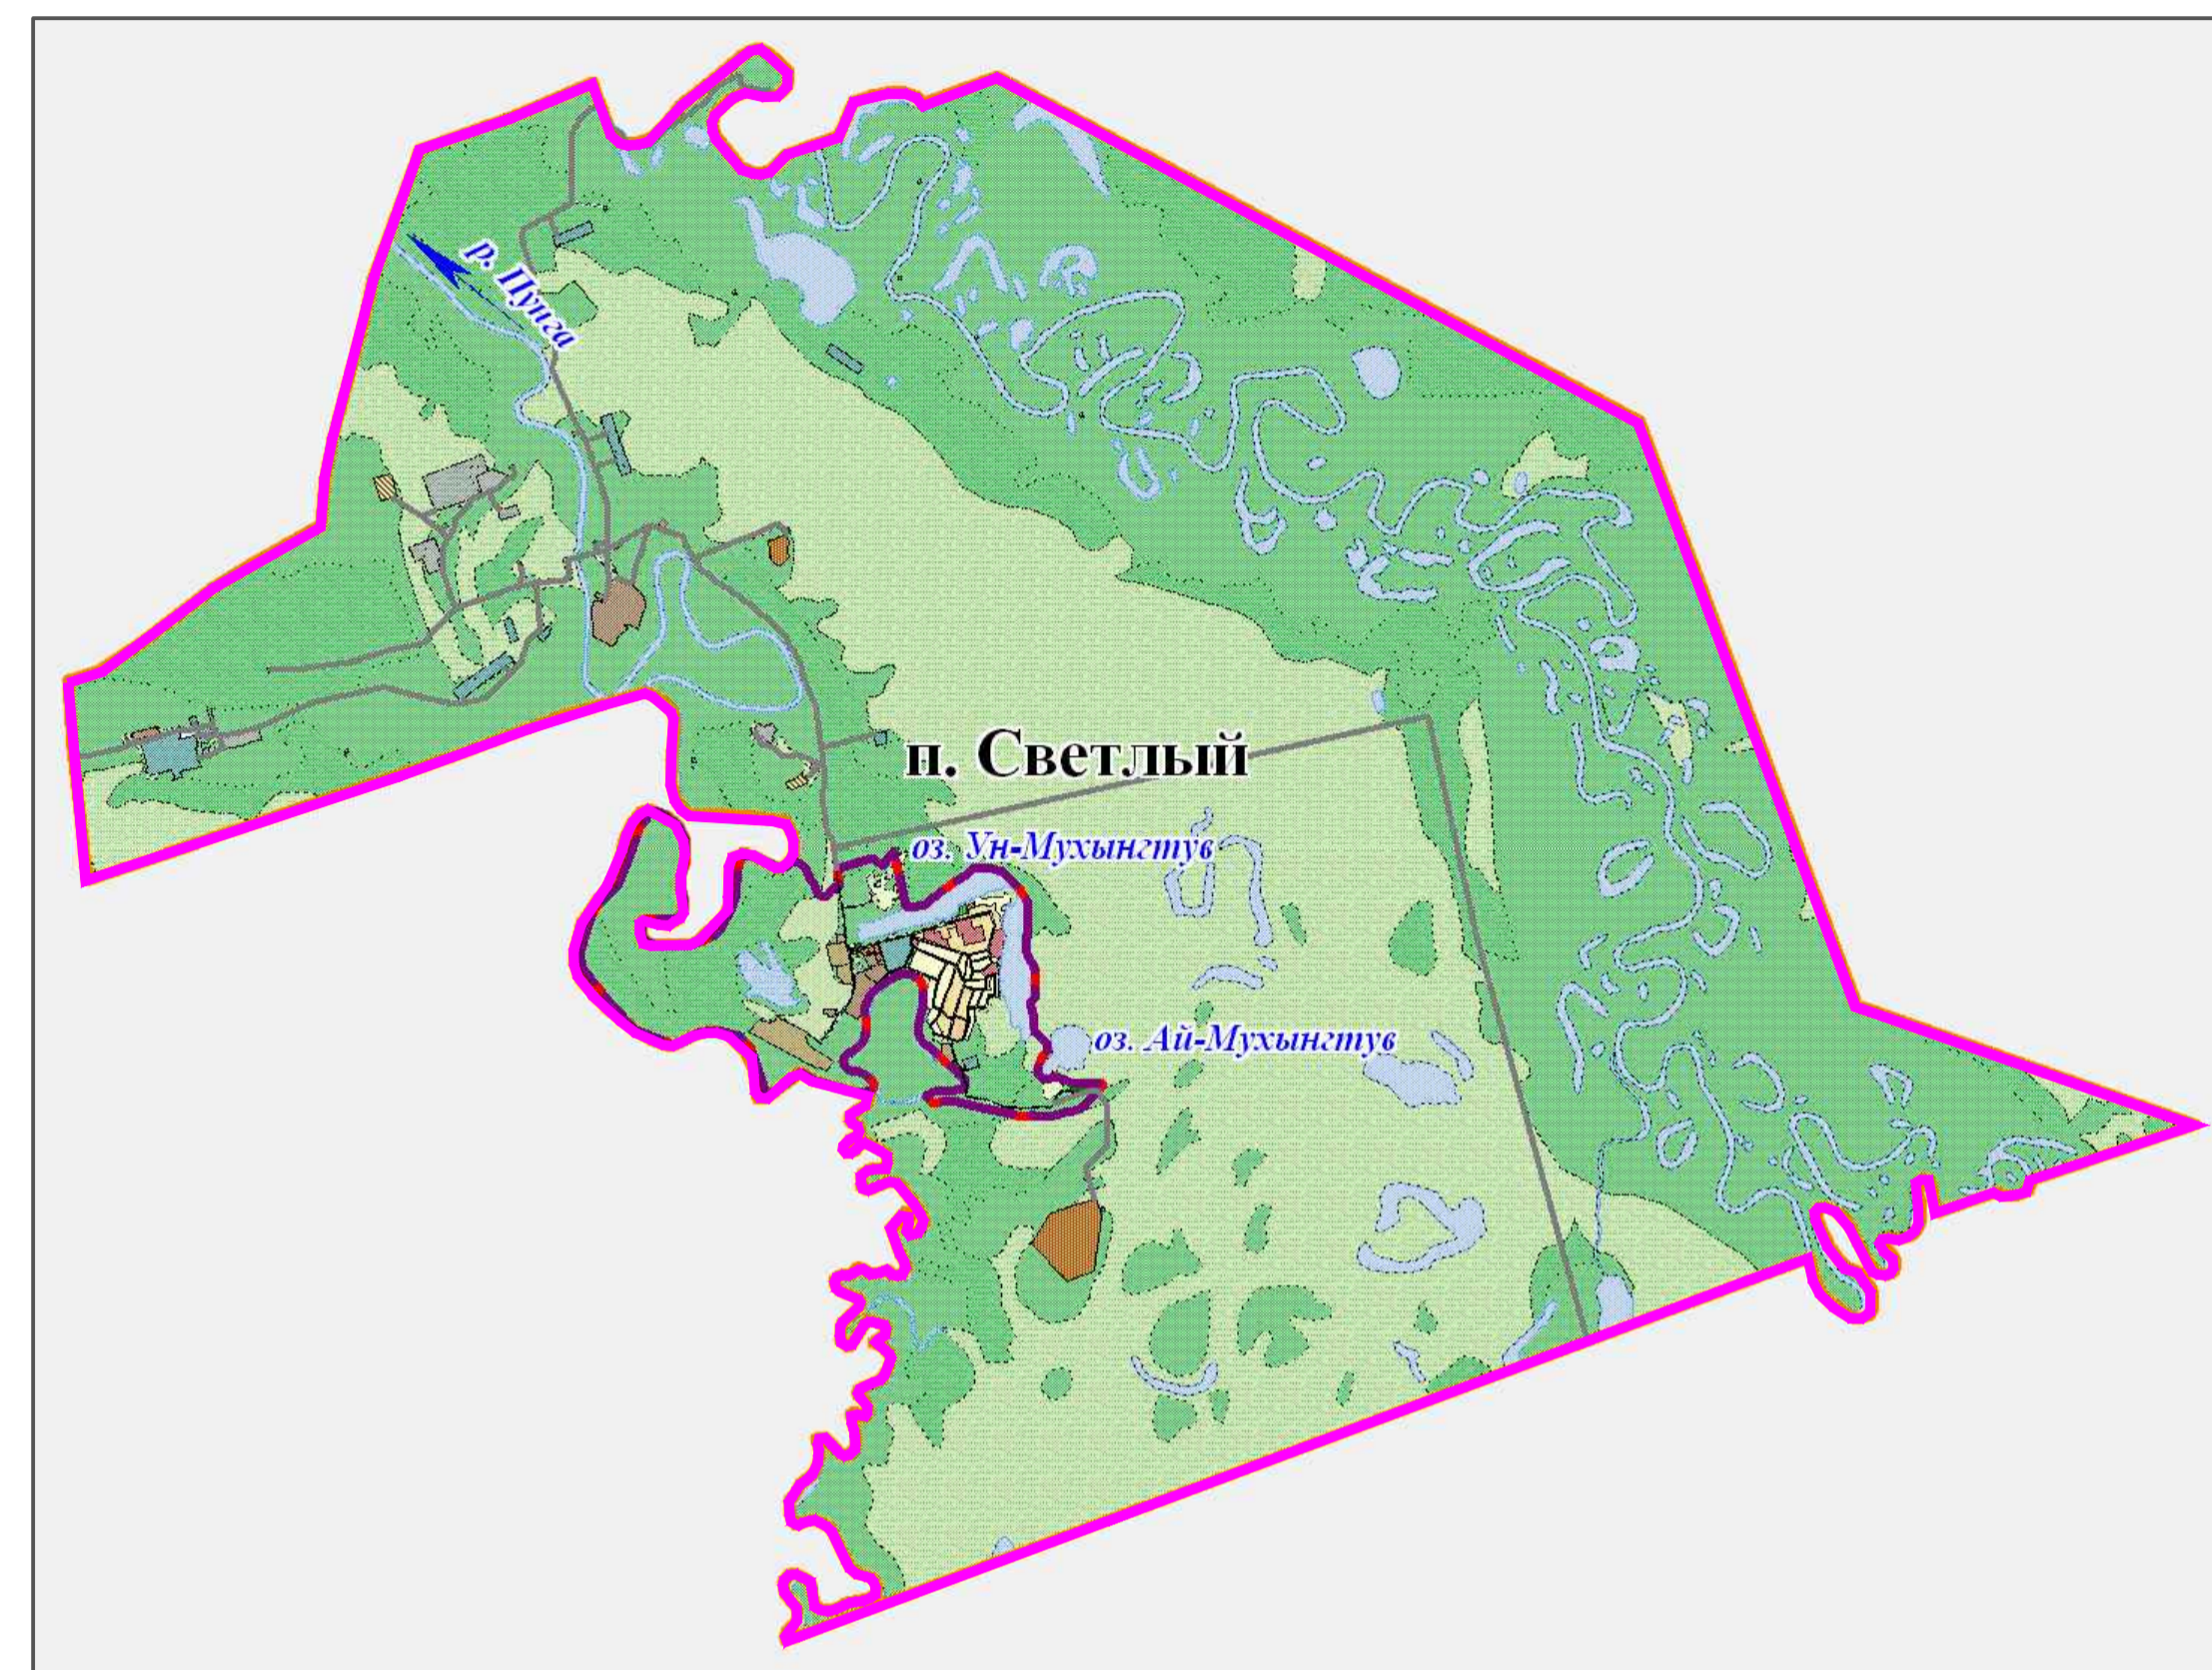

Границы территории сельского поселения Светлый Березовского района ХМАО-Югра



Условные обозначения инженерных сетей, сооружений

-  Трубопровод теплоснабжения
-  Здание котельной
-  Граница поселения
-  Граница поселения

Составлено	
Изм. №	Подп. и дата
Взам. инв. №	
Изм. №	Подп. и дата

Схема теплоснабжения территории сельского поселения Светлый Березовского района Ханты-Мансийского автономного округа-Югра					
Изм.	Колуч.	Лист	№ уч.	Подпись	Дата
Разработал	Гонимов А.В.				
Тех. директор	Плотников В.А.				
				Стадия	Лист
					1
				Листов	1
Участки территории сельского поселения Светлый Березовского района ХМАО-Югра. Схема теплоснабжения п. Светлый фрагмент территории. Условные обозначения				ООО "ЭнергоАудит" Вологда	